



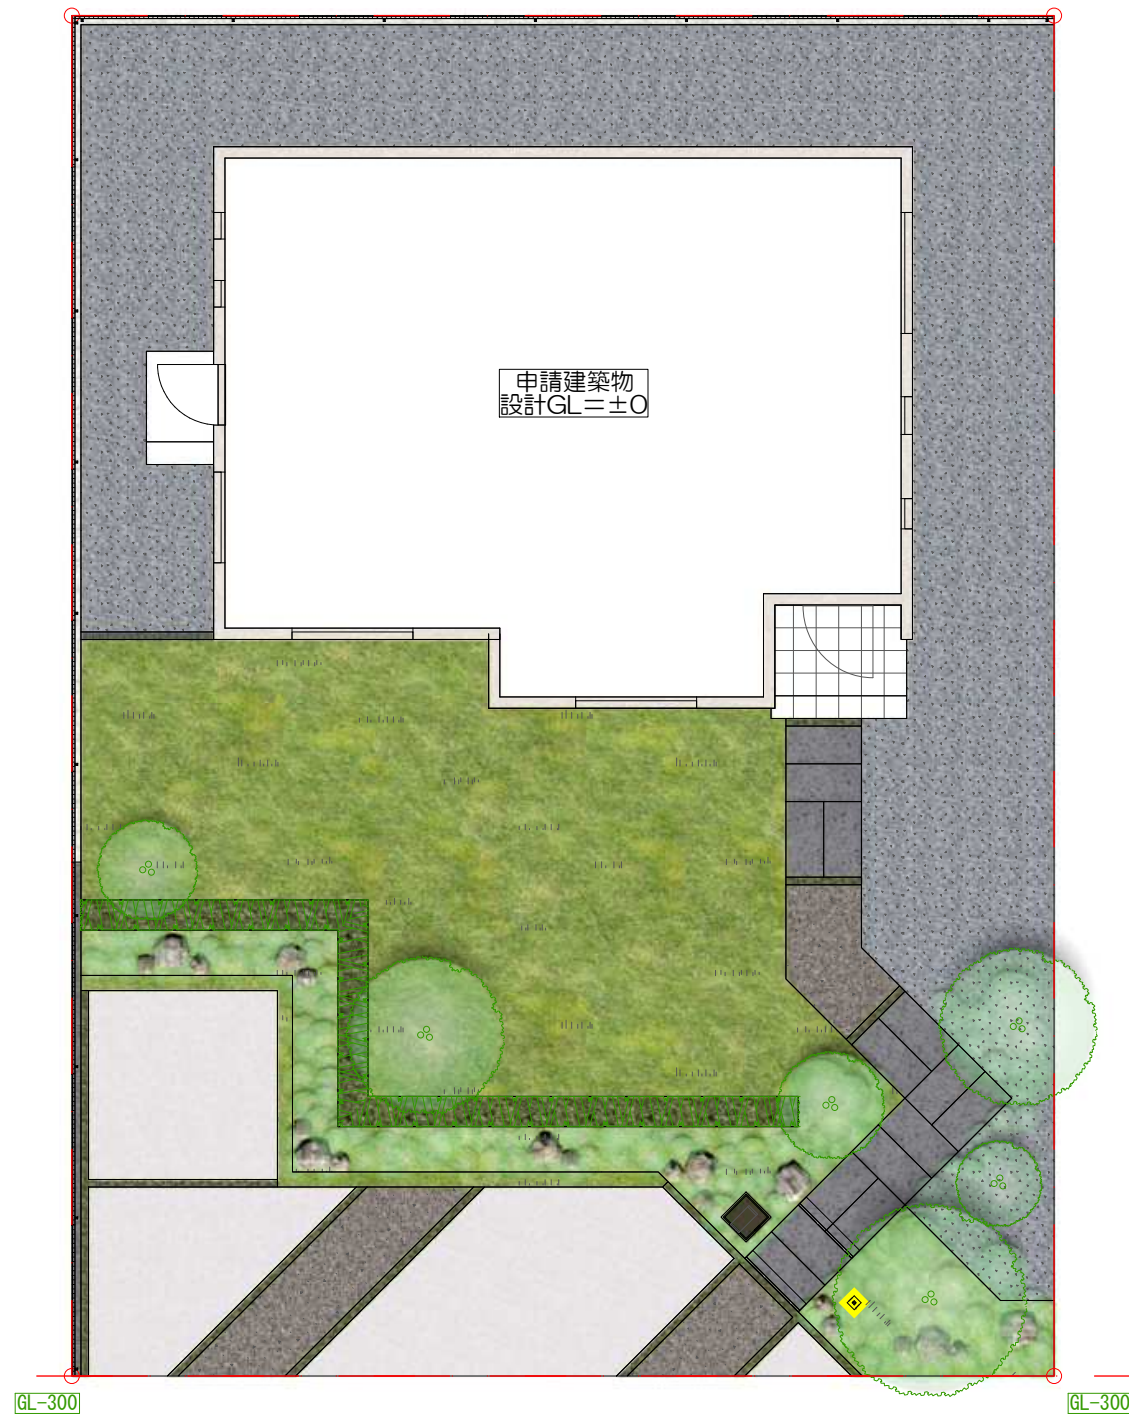

オープンプラン ～自然と暮らす～

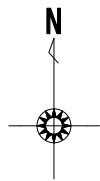



オープンプラン ～自然と暮らす～







オープンプラン ～自然と暮らす～



オープン外構

～ガーデンルームのある家～

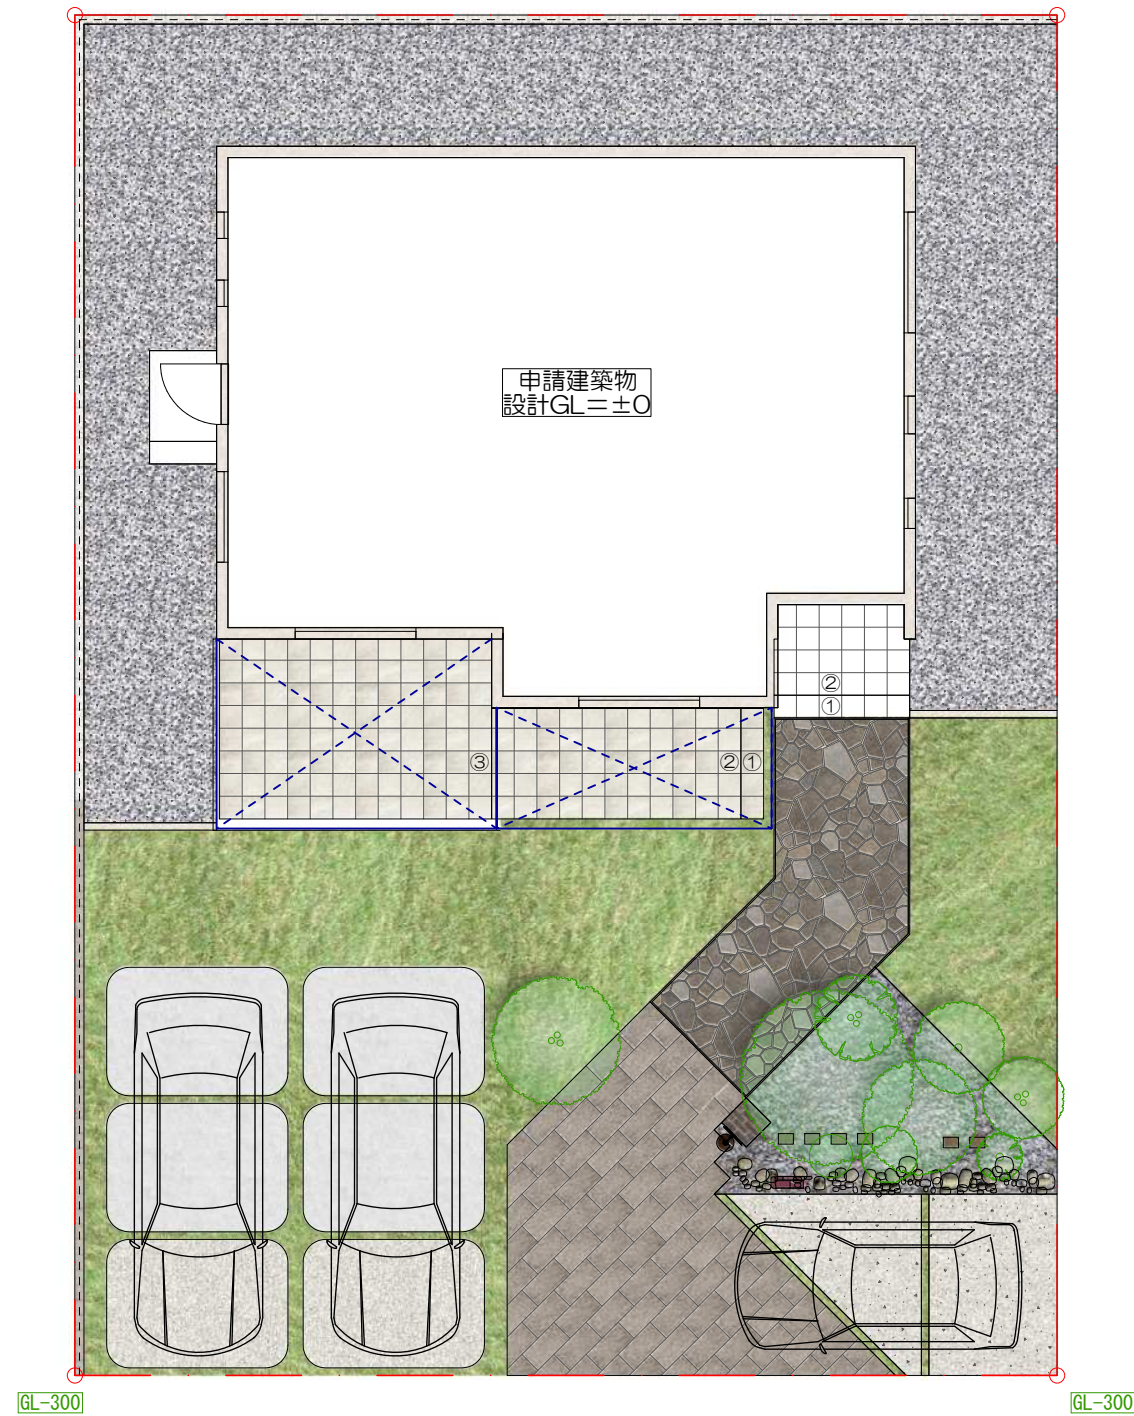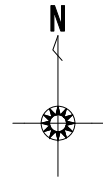

家族構成

夫 会社員
妻 会社員
長女 5歳
次女 3歳
愛犬 ミニチュアダックスフンド

車2台所有
来客用1台
自転車2台



オープン外構

～ガーデンルームのある家～



オープン外構



～ガーデンルームのある家～





オープン

■平面図／立面図（S：1/100）

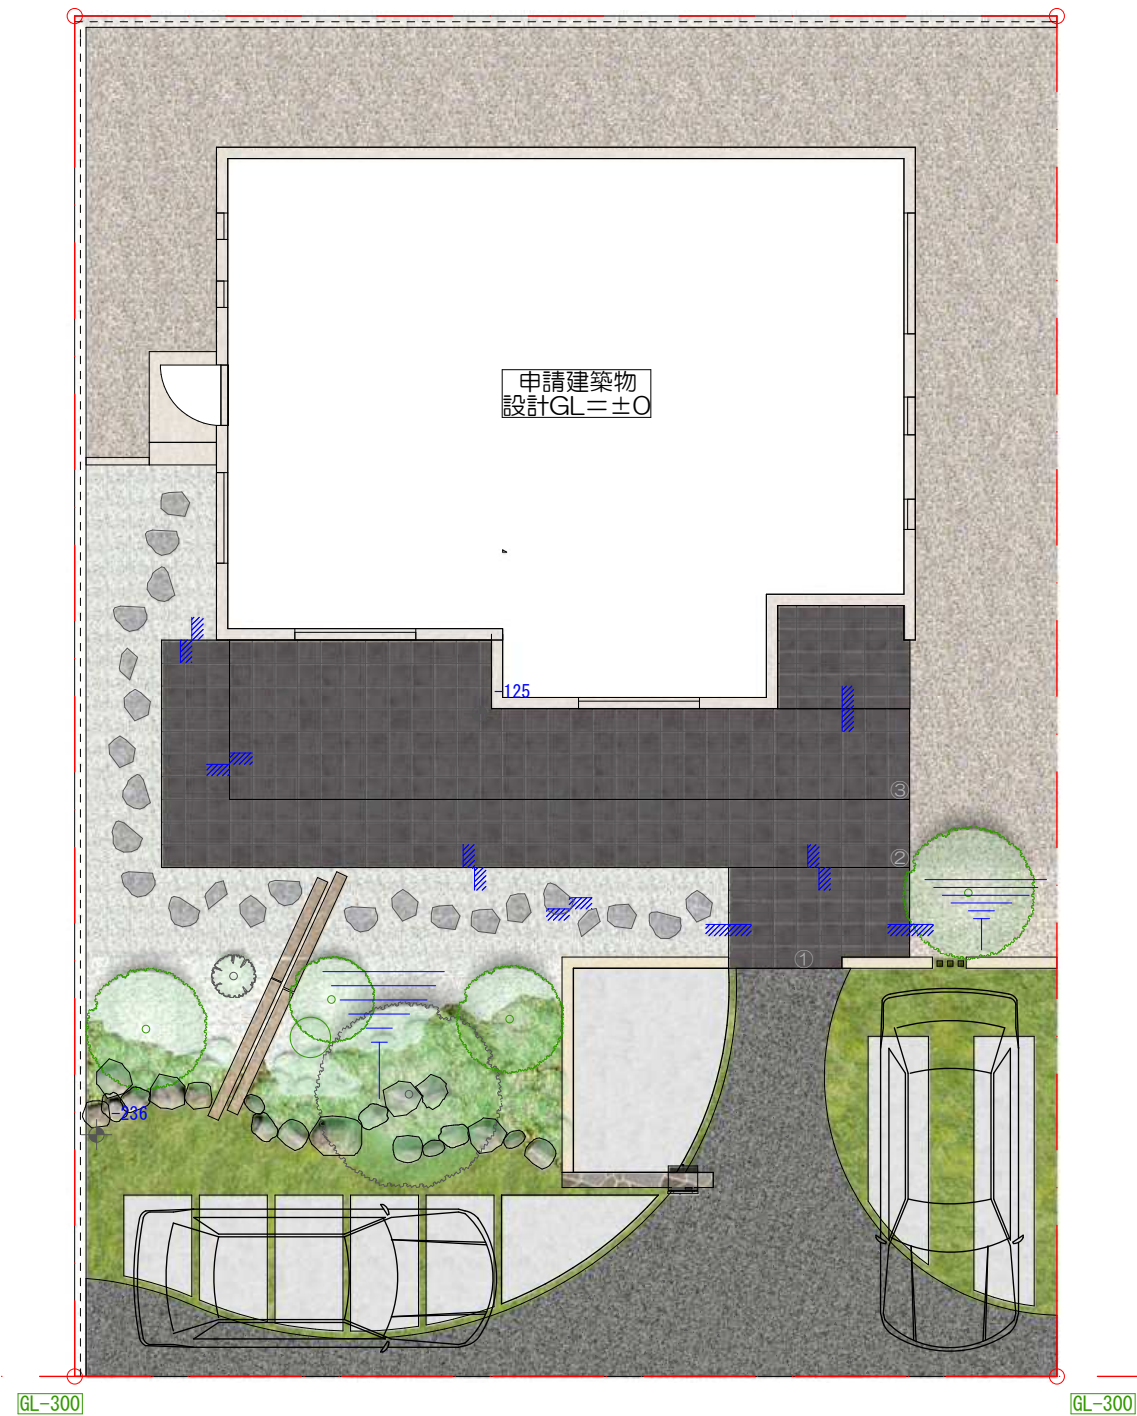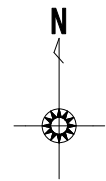



オープン

■イメージパース





オープン

■イメージパース

